


S = Stahlzelle

Naßteil

Durchgang

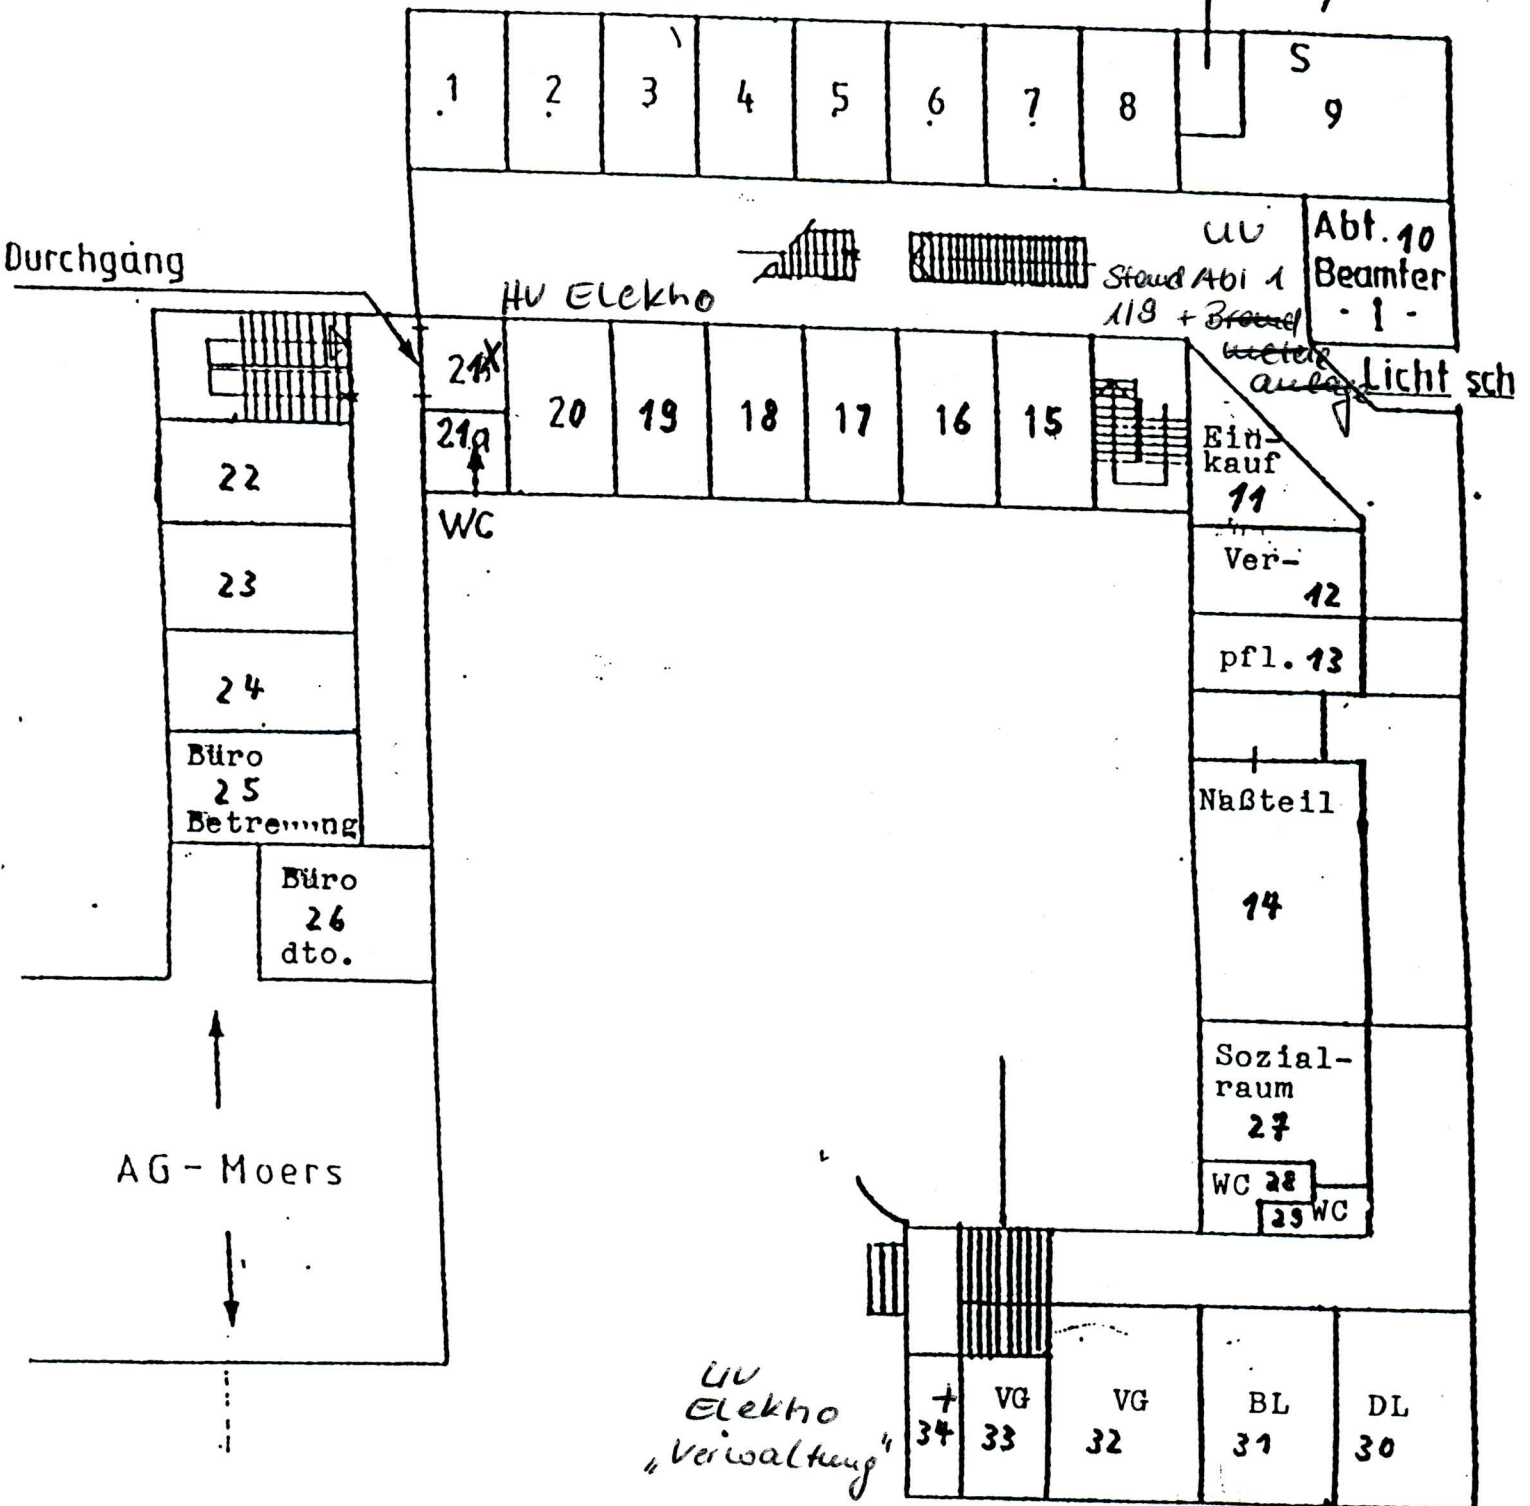

Justizvollzugsanstalt
Moers-Kapellen
Haft haus Moers
Erdergeschoss